planimetria tecnica - scala 1:100

Pyrus calleryana

Bee Hotel

Lavandula angustifolia

Pseudodictamus mediterraneus

Iris pseudocorus

Anaphalis triplinervis

Carex spp.

Penstemon hybridum

specie sesti d'impianto

scala 1:50

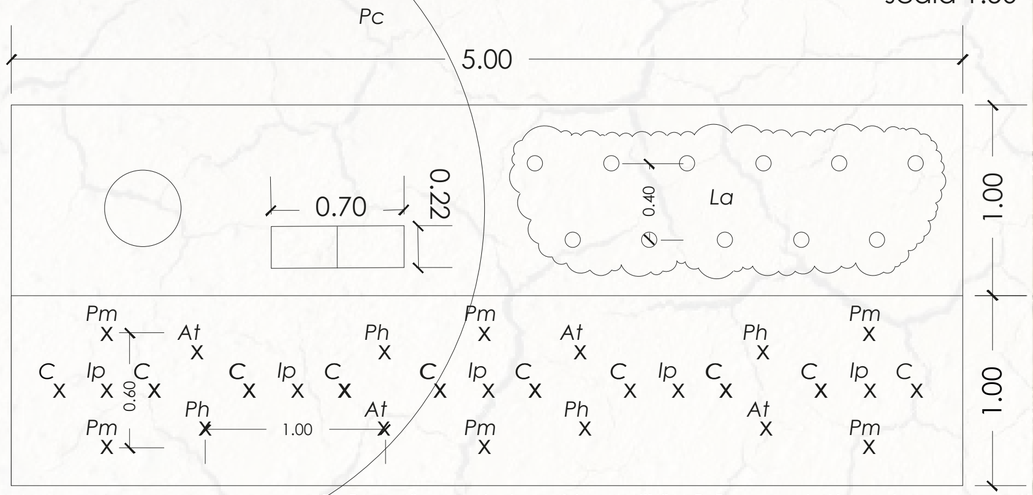

Pc: Pyrus calleryana - La: Lavandula angustifolia - C: Carex spp. - Ip: Iris pseudocorus
At: Anaphalis triplinervis - Ph: Penstemon hybridum - Pm: Pseudodictamus mediterraneus

stratigrafia del rain garden
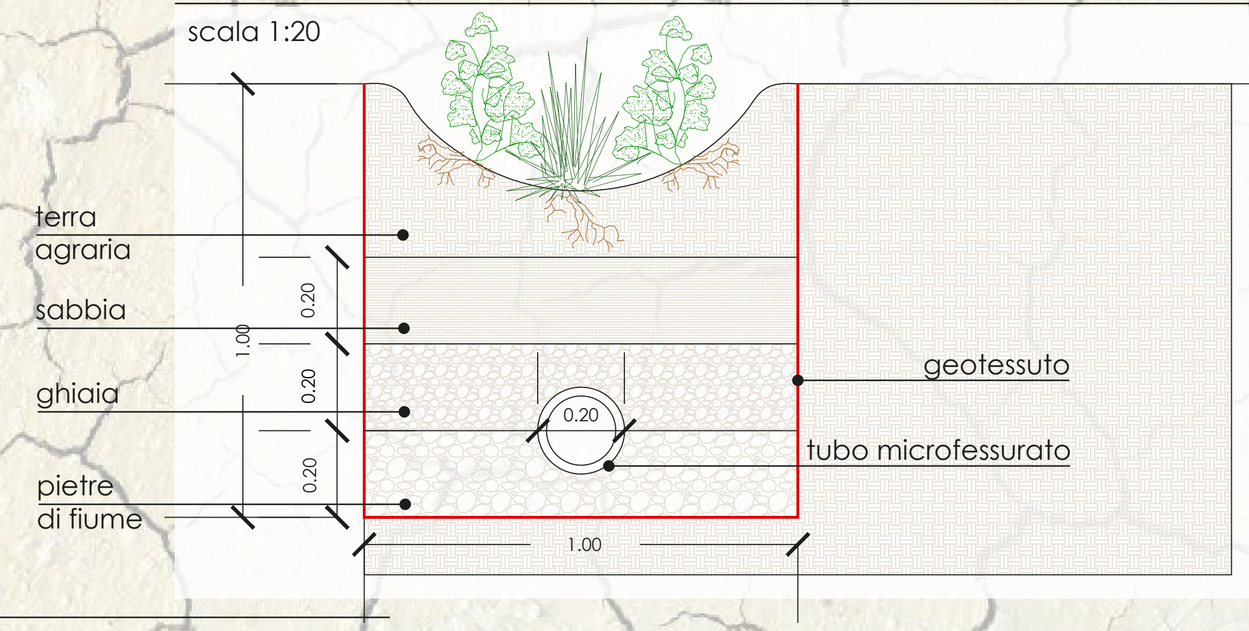
scala 1:20