IL NIDO DELLA BIODIVERSITA'

Il fulcro centrale dell'installazione è la struttura in canne di bambù, materiale scelto per la sua naturalezza, ottime capacità strutturali e frequente utilizzo nella creazione di architetture effimere, grazie alla sua flessibilità e caratteristico aspetto di leggerezza.
L'installazione dovrà ricreare l'impressione di un intreccio di rami rivestiti con piante rampicanti, che diano l'illusione di trovarsi in un bosco, e in cui diverse specie, sia animali sia vegetali, possano sentirsi protette.
Questa struttura è il contenitore perfetto per ospitare la nascita di un piccolo ecosistema: infatti, saranno integrate al suo interno casette in legno sospese, progettate per ospitare diverse specie di farfalle e uccelli, offrendo un riparo e, magari, un punto in cui sostare per brevi periodi, attratti dalle diverse specie vegetali integrate nello stesso luogo.
Sono state scelte alcune possibili specie rampicanti da aggiungere alla struttura, quali il glicine, la vite e la bignonia: oltre a essere tipiche nel paesaggio urbano torinese, quindi già familiari e riconoscibili esteticamente ai cittadini, sono particolarmente rustiche e resistenti, capaci di sopportare diverse condizioni climatiche, anche le più estreme, con la minima cura.
Inoltre, il loro aspetto rigoglioso e i grandi fiori offrono ombra e ristoro sia per gli animali che per gli esseri umani, considerando anche la forte attrattiva esercitata su potenziali insetti impollinatori.
Alla base del nostro nido verranno inoltre piantumate varie specie di fiori selvatici, per differenziare ulteriormente la flora concentrata in poco spazio e richiamare il più possibile la biodiversità di un ambiente naturale; la struttura, infatti, è ipotizzata su una zolla di terreno, caratterizzando gli spazi verdi della città e permettendo il passaggio e la permanenza degli impollinatori, come ad esempio le farfalle, essenziali per ogni ecosistema naturale.

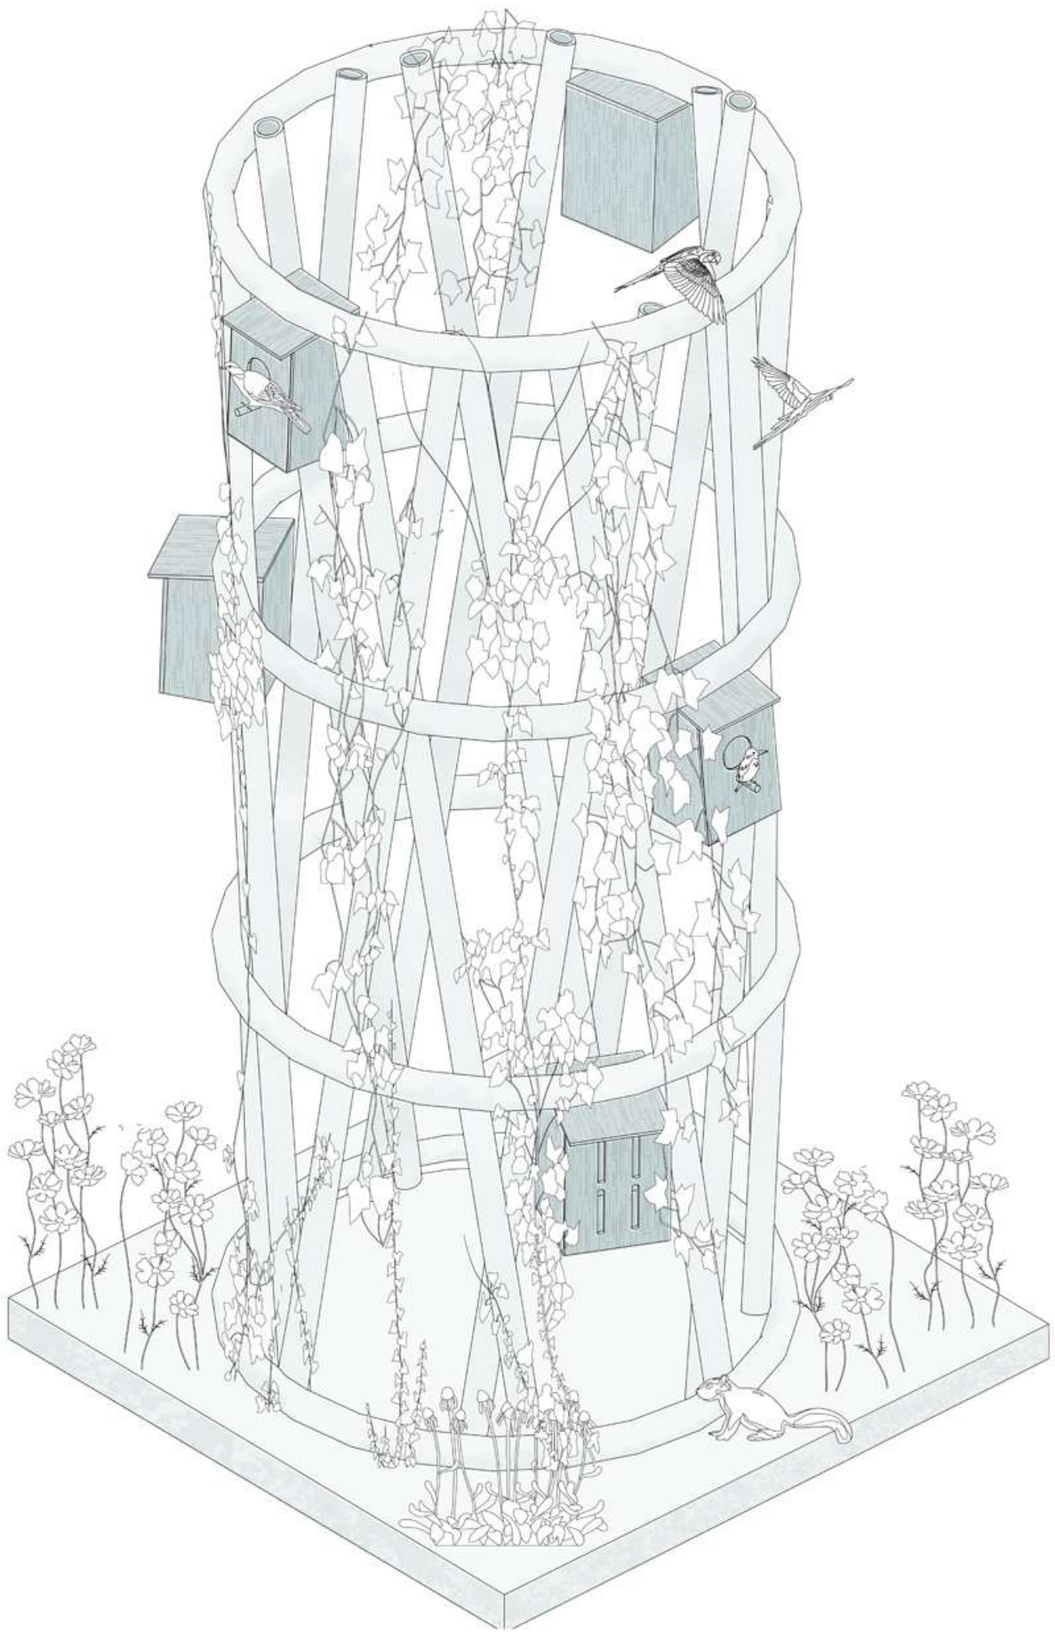

Prototipo casetta per farfalle

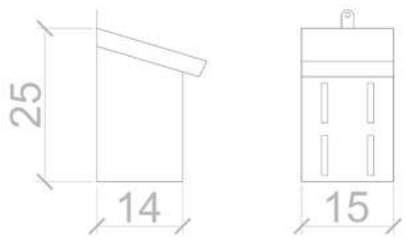

Prototipo casetta per uccelli

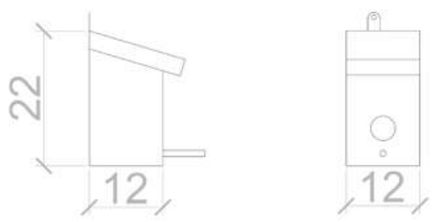

Scala 1:10

Esempi su 1mq in piena terra con due tipologie di rampicanti.

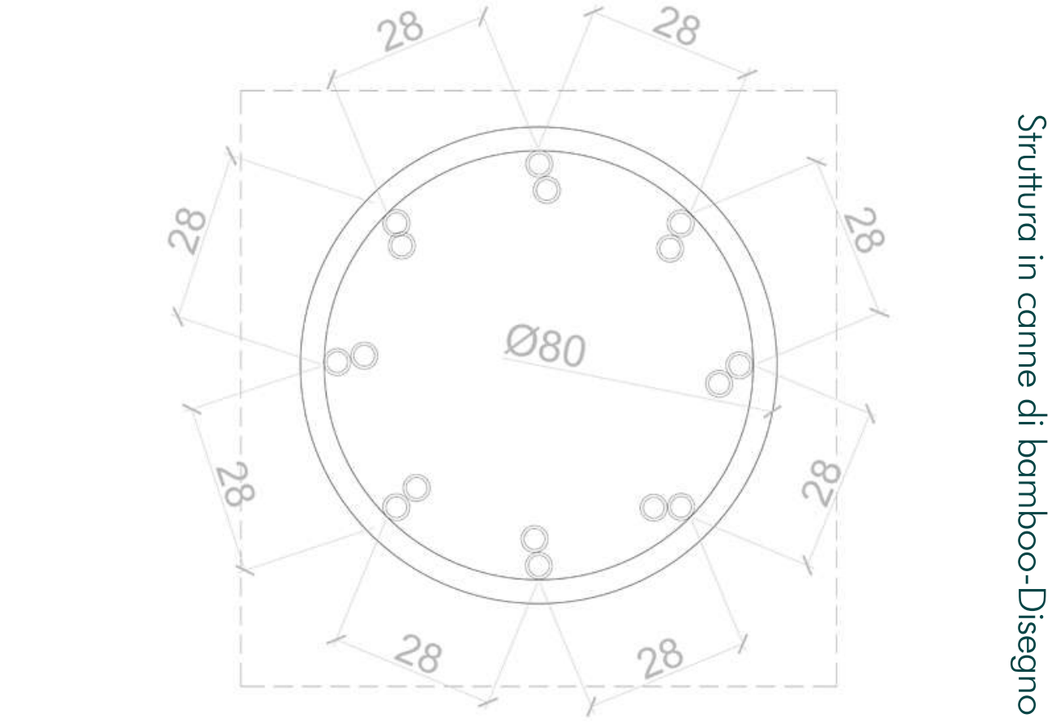

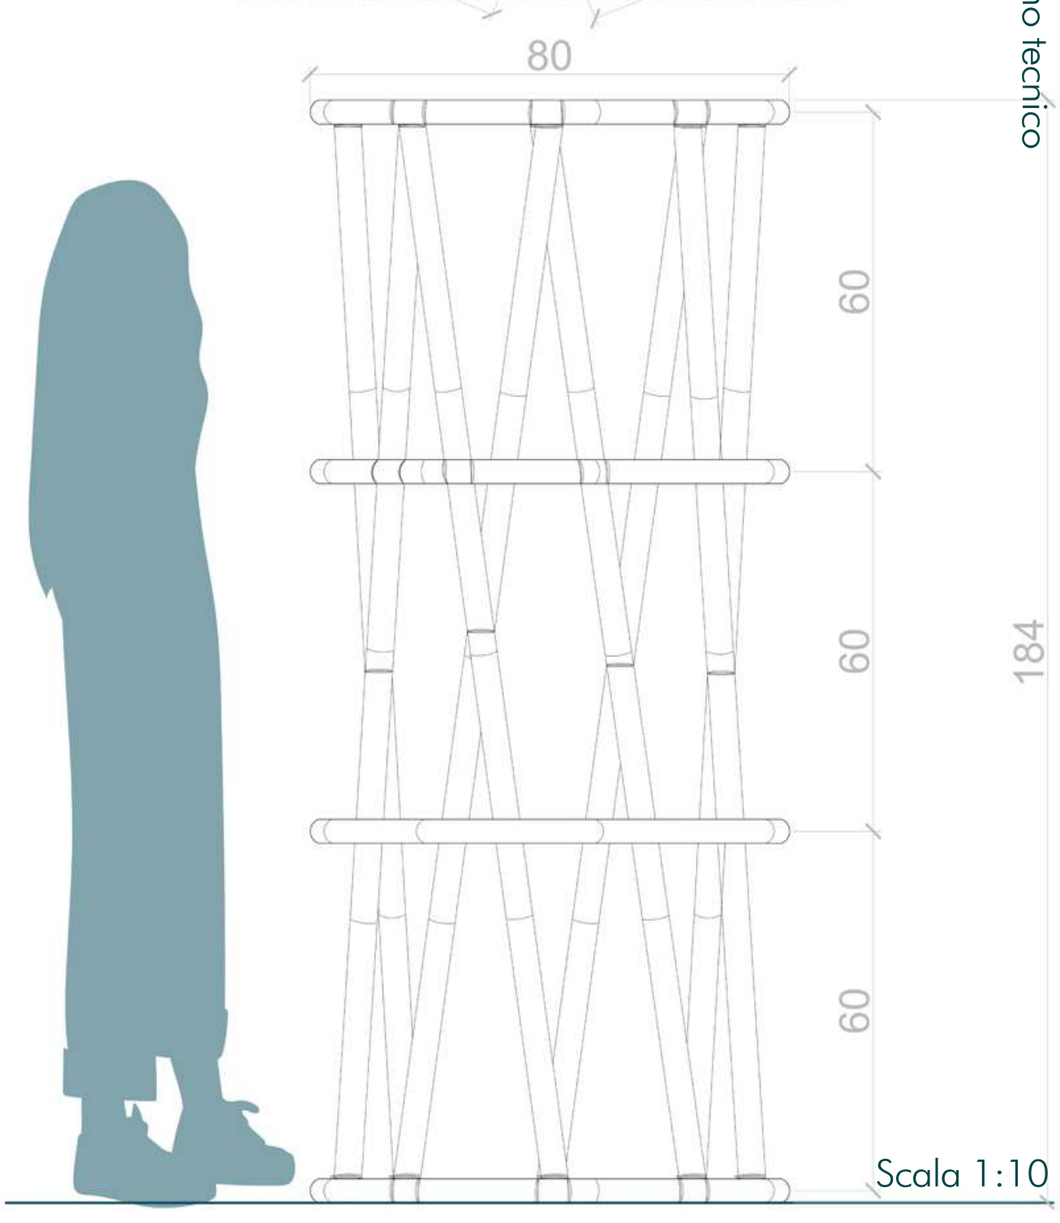

Struttura in canne di bamboo-Disegno tecnico

Scala 1:10