IL GIARDINO DI UNA VOLTA

LISTA PIANTE

A MALVA SYLVESTRIS

B ACHILLEA MILLEFOLIUM

C STIPA TENUISSIMA

D ALLIUM DRUMSTICK

E MUSCARI ARMENIACUM

F STACHYS BIZANTINA

G PEROWSKIA ATRIPLICIFOLIA ‘LITTLE SPYRE’

H ALLIUM MILLENNIUM

I ECHINACEA PURPUREA

L CAREX BUCHANANII

M PERSICARIA CAPITATA

È questa composizione un omaggio a riscoprire la bellezza della diversità botanica e culturale della terra: le piante spontanee, autoctone, perenni che si intrecciano in questo metro quadro sono tutte degne di essere utilizzate nella composizione, per lasciare vagare lo sguardo dall’insieme ai dettagli di forme e colori.
Una vitalità rigogliosa e complessa di piante resistenti alla siccità, rustiche, a bassa manutenzione e con lo stesso bisogno idrico si mescolano in un tripudio di colori nei diversi mesi dell’anno, facendo da amplificatore della natura circostante.
La composizione si compone di pochi elementi semplici ed essenziali: il metro quadrato è suddiviso in 2 blocchi, più facili da gestire a livello dimensionale, in cui la vegetazione variegata sarà particolarmente apprezzata da insetti impollinatori, come api e farfalle. La componente olfattiva e tattile sarà anche importante: la Perowskia, ad esempio, se accarezzata, sprigiona note aromatiche delicate e piacevoli.
L’area è pensata prevalentemente per una realizzazione in piena terra, ma può eventualmente anche essere proposta su superficie pavimentata, grazie all’inserimento di due fioriere in legno di dimensioni 50x100 cm come da immagine a lato. A livello stratigrafico, le fioriere saranno rivestite di telo pacciamante sulla base, cui verrà inserita argilla espansa alla base per uno spessore di circa 15cm, in modo da creare uno spazio drenante. Tra l’argilla espansa e il terriccio verrà posizionato il velo da sposa (tessuto non tessuto) in modo da evitare che il terriccio si dilavi con le prime bagnature. Il terriccio utilizzato sarà prevalentemente composto da torba bionda torba bruna, pomice e argilla, con aggiunta di concime minerale idrosolubile a lenta cessione adatto per piante perenni. La pacciamatura utilizzata sarà in fogli in cocco naturale.
La manutenzione sarà minima (una volta l’anno), quindi prevalentemente affidata al sole, alla pioggia e agli insetti.

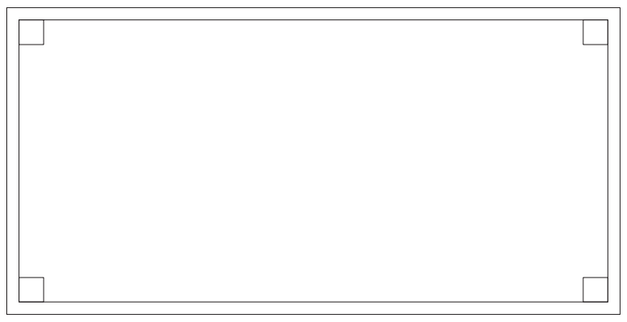

Pianta e prospetto fiorera tipo, dim. 50x100cm

FIORITURE

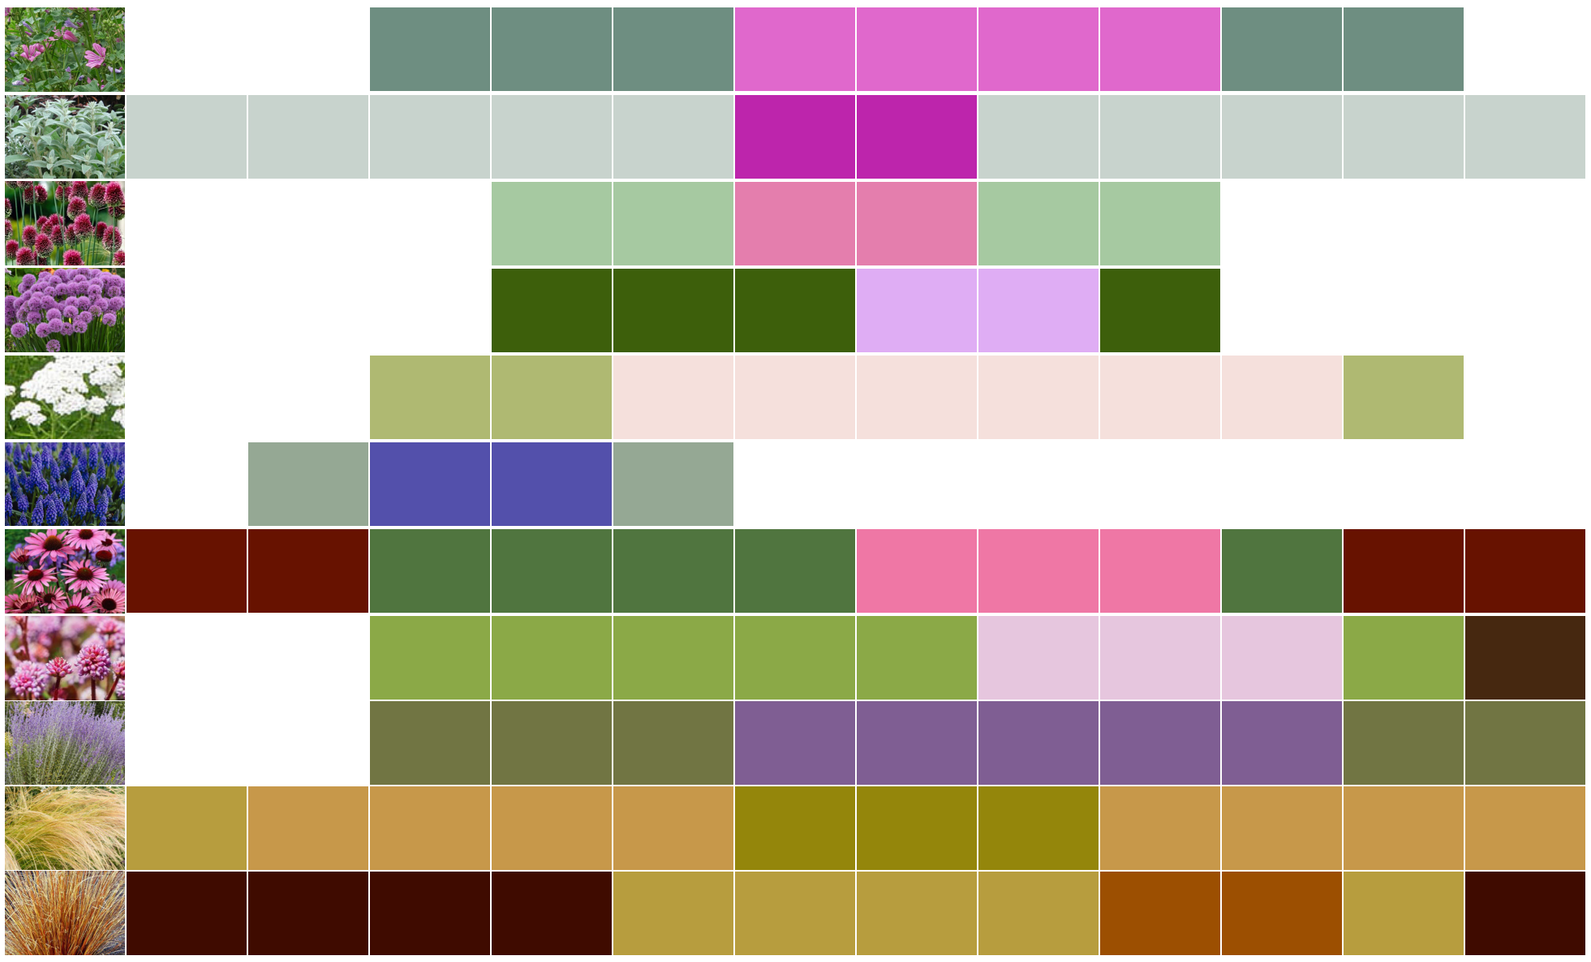

INGOMBRI PIANTE

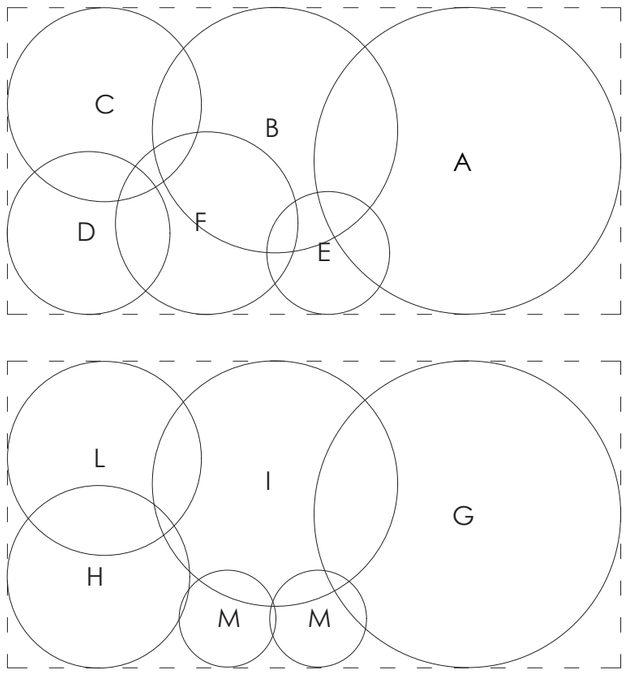

Dimensioni modulo 50x100 cm

IL SEGRETO È
non correre dietro alle farfalle.
E’ curare il giardino
perché esse vengano da te.
(MÁRIO QUINTANA)