Green AID

cerotti verdi

Green Aid è un progetto che nasce dall'idea di prendersi **cura** delle zone urbane più cementificate, grigie e impermeabili introducendo, all'occorrenza, piccole aree verdi strategiche di 10 m², i "cerotti verdi". Queste zone **permeabili**, grazie a specie **native mellifere**, favoriscono la **biodiversità urbana**; inoltre mitigano l'**isola di calore** e migliorano il **benessere** dei cittadini, offrendo benefici pratici e un impatto visivo rigenerante.

Planimetria

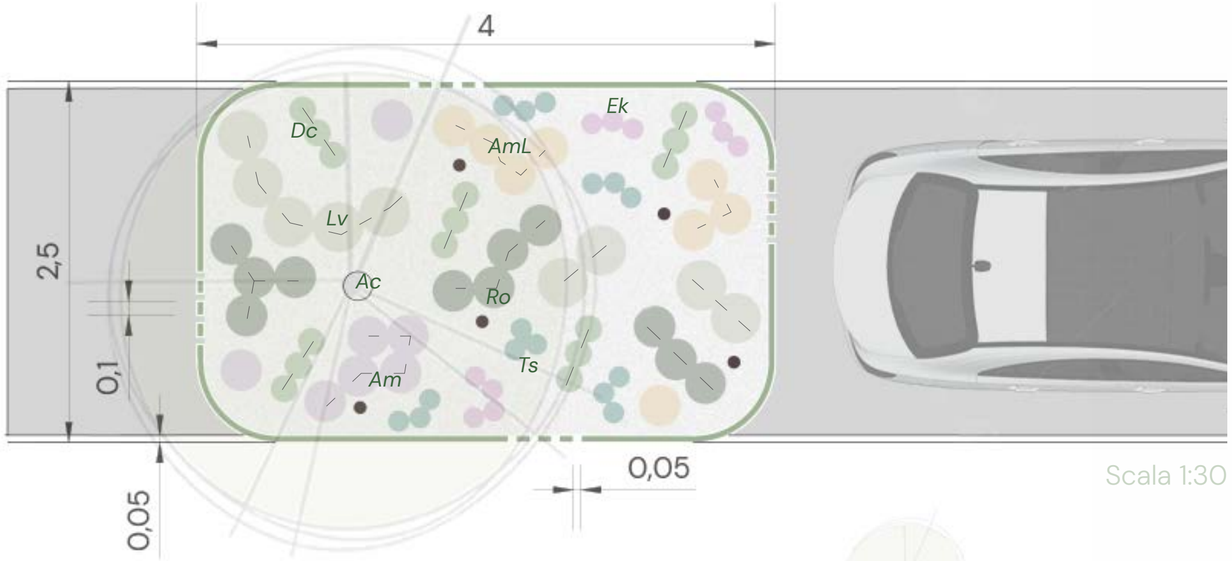

Scala 1:30

Sezione

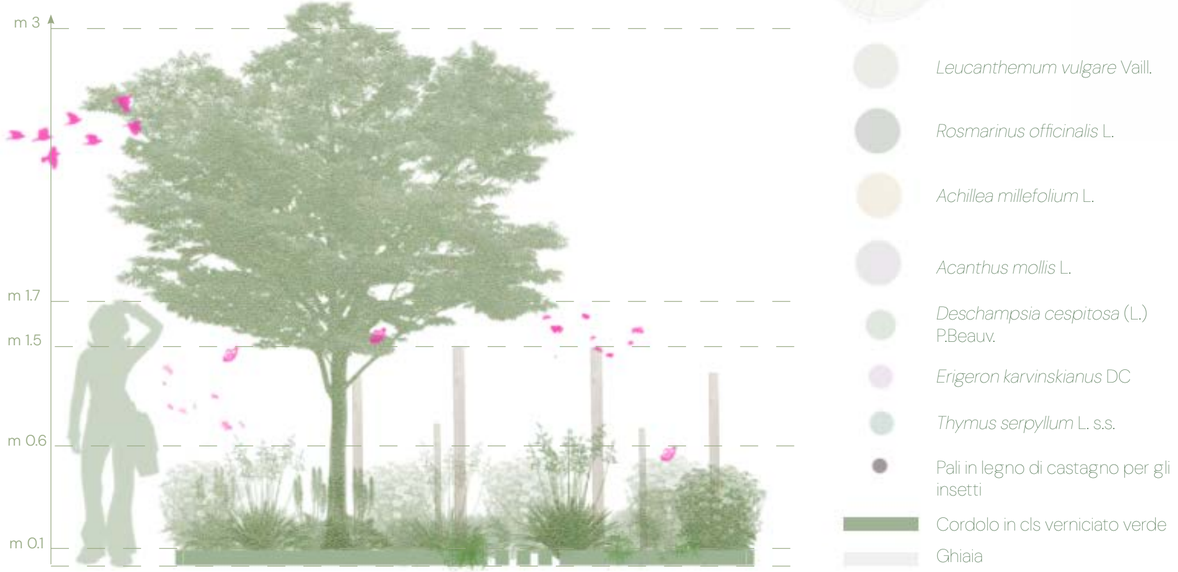

Materiali

castagno *cordolo cls* *ghiaia spaccata*

Specie di progetto

Leucanthemum *Rosmarinus* *Achillea* *Acanthus* *Deschampsia* *Erigeron* *Thymus* *Acer*

Computo estimativo

fonti: Preziario Regione Piemonte 2024, Preziario Assoverde 2024

codice	descrizione	quantità	euro	totale
20.A27.A60.005	Messa a dimora di alberi con circonferenza del fusto compresa fra cm 8 e cm 10 comprendente lo scavo della buca, il carico e trasporto [...] il piantamento, la collocazione di tre pali tutori in legno di conifera [...]	1	54,87	54,87
01.P27.A10.005	- Acer campestre, c. 8-10, in zolla	1	42,77	42,77
20.A27.A70.005	Messa a dimora di specie tappezzanti compresa la provvista di terra vegetale, la miscela di terriccio umificato [...], il telo pacciamante in tessuto pvc drenante compreso ancoraggio in tondini di ferro, [...] con una densita' di 5-7 piantine al m². [...]	10 m²	28,74	287,4
Prezzi vivaio Purpurea	- Achillea millefolium, v. 18 - Deschampsia cespitosa, v. 18 - Rosmarinus officinalis 'Prostratus', v. 18 - Leucanthemum vulgare, v. 18 - Acanthus mollis, v. 18 - Erigeron karvinskianus, v. 15 - Thymus serphyllum, v. 12	8 15 11 9 7 9 15	3 3 3 3 4 2,5 2	24 45 33 27 28 27,5 30
01.P03.A90	Ghiaia vagliata (sp. 2 cm)	0,2 m³	26,27	5,2
01.A21.A20.030	Spandimento ghiaia vagliata, pietrischetto e ciottoli sparsi a mano	0,2 m³	30,29	6,05
15030031	Pali tutori in legno scortecciato di castagno stagionato, tornito e trattato - lunghezza 2 m; diam. 6 cm con punta	5	10,34	51,7
25.A10.A40.005	Fornitura e posa in opera di cordolo prefabbricato in calcestruzzo [...], compreso l'allineamento a regola d'arte e la stuccatura dei giunti. Spessore minimo cm 12 altezza cm 30	13 m	25,90	336,7
	TOTALE			**999,10€**