FESTIVAL DEL VERDE 2025

5-25 maggio

MICRO-PARK (ing)

un parcheggio corrisponde a circa 12,5 mq di spazio, spesso occupato per lungo tempo da un'auto o a volte lasciato vuoto senza alcun utilizzo. Se lo destinassimo ad area verde, potrebbe diventare una micro oasi all'interno di una città urbanizzata, con la speranza che si diffonda fino a generare veri e propri sistemi verdi per la città

tavola 1/1

1 | 3 | 2 | 4

1. *concept di progetto*
2. *planimetria 1:20*
3. *sezione 1:20*
4. *abaco piante*

FESTIVAL DEL VERDE — ORTICOLA PIEMONTE

la trasformazione di un posto auto in un'area verde attrezzata

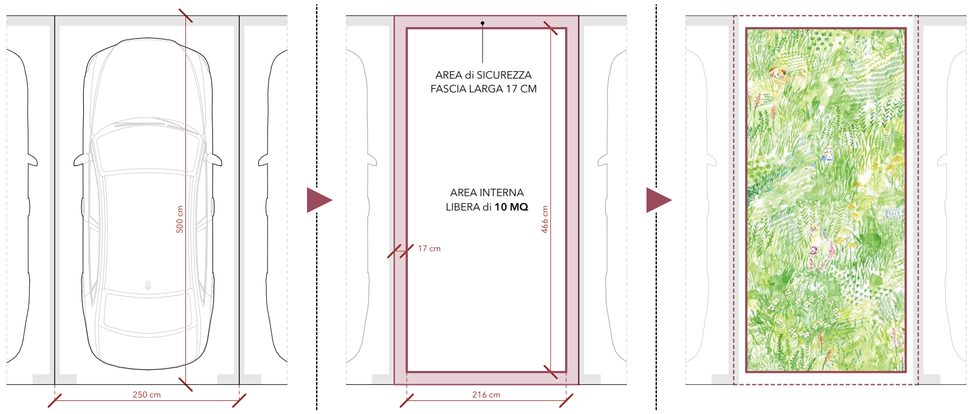

un posto auto misura 5 x 2,5 metri — *fascia di margine di circa 17 cm sul perimetro* — *area di 10 mq per rigenerare il suolo e creare un giardino*

la strategia a larga scala

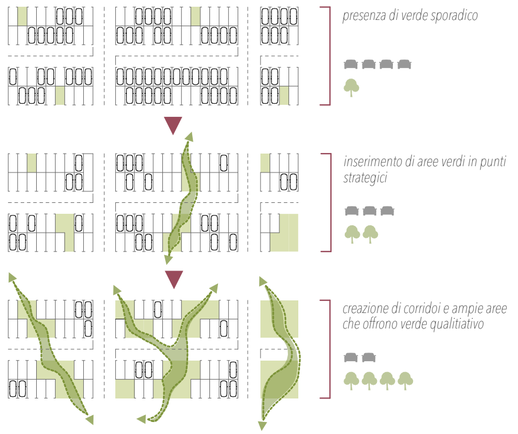

gli elementi del giardino

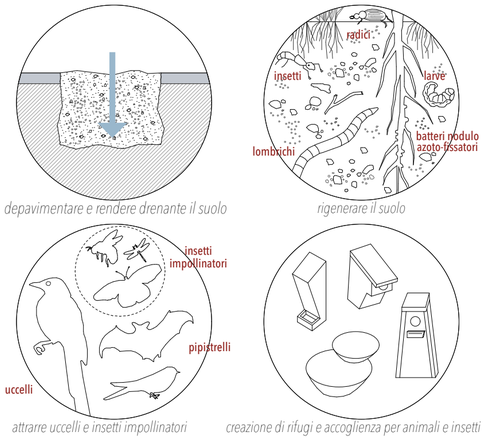

depavimentare e rendere drenante il suolo — *rigenerare il suolo*

attrarre uccelli e insetti impollinatori — *creazione di rifugi e accoglienza per animali e insetti*

il perseguimento degli obiettivi dell'Agenda 2030

- *incentivo a* DIMINUIRE IL TRAFFICO *e l'occupazione di spazio pubblico con i mezzi privati*
- *diminuzione dell'isola di calore e* MIGLIORAMENTO *del* MICROCLIMA
- *contrasto all'inquinamento,* SCELTA *di* SPECIE RESISTENTI *alle condizioni urbane*
- RIPRISTINO *della* PERMEABILITÀ *del* SUOLO
- *recupero della* BIODIVERSITÀ *a livello del suolo che di insetti, piccoli animali e avifauna*
- VALORIZZAZIONE *dell'*ELEMENTO VERDE *per incentivare il* BENESSERE *dei* CITTADINI *e sensibilizzare verso l'importanza del contatto con la natura a micro scala e la varietà di esseri viventi che ne fanno parte*

sezione trasversale - scala 1:20

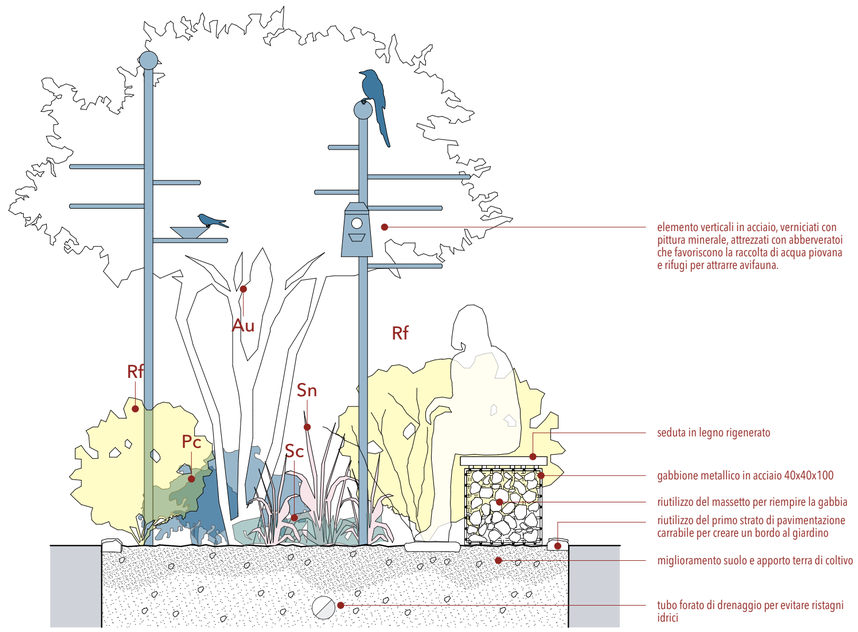

esempio di DEPAVING con riutilizzo dei materiali di scarto - WAGON LANDSCAPING

planimetria - scala 1:20

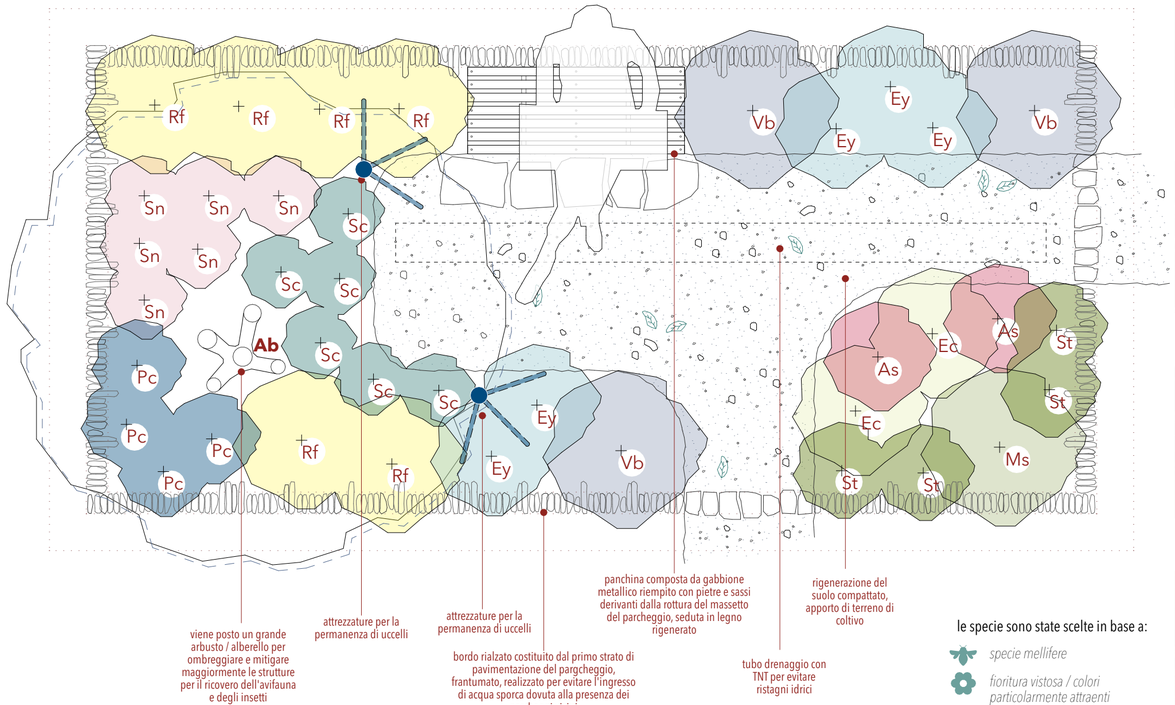

Il progetto proposto mira a sensibilizzare sull'importanza del recupero del suolo impermeabilizzato, riutilizzando i materiali di scarto per comporre il nuovo paesaggio, dove la bellezza delle fioriture e dei colori delle diverse stagioni muta il concetto di uso dello spazio pubblico.

La scelta della vegetazione è fatta in base a rusticità, capacità di attrarre insetti impollinatori e capacità di resistenza all'inquinamento delle specie.

Gli elementi di arredo sono composti da una panchina (una gabbia di metallo contenente pietre e sassi con un rivestimento in legno rigenerato) che può offrire riparo a piccoli mammiferi e insetti; due elementi verticali (pali in acciaio verniciati con pittura minerale) invece offrono appoggio, riparo e possibilità di abbeverarsi per le diverse specie di uccelli e insetti che verranno attratti dalle specie melliflue messe a dimora.

Un tubo forato, posto in sottosuolo in occasione del ripristino della permeabilità e fertilità del terreno, permettere di gestire i possibili ristagni d'acqua dovuti ai sempre più frequenti eventi meteorologici improvvisi.

abaco della vegetazione

As
Anemone x hybrida 'September Charme'

Au
Arbutus unedo

Ey
Eryngium yuccifolium

Ec
Euphorbia characias ssp.wulfenii

Ms
Miscanthus sinensis 'Kleine Silberspinne'

Pc
Penstemon hybridum 'Chaterine De La Mare'

Rf
Rudbeckia fulgida var. sullivantii 'Goldsturm'

Sn
Salvia nemorosa 'Caradonna'

le specie sono state scelte in base a:

- *specie mellifere*
- *fioritura vistosa / colori particolarmente attraenti*
- *capacità di contrastare CO2*
- *capacità di resistere alla siccità*

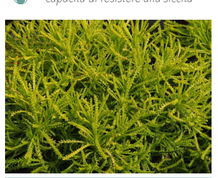

Sc
Santolina chamaecyparissus 'Lemon Fizz'

St
Stipa tenuifolia

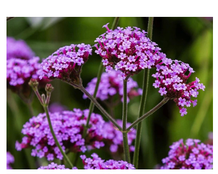

Vb
Verbena bonariensis